




Terreinplan nieuw

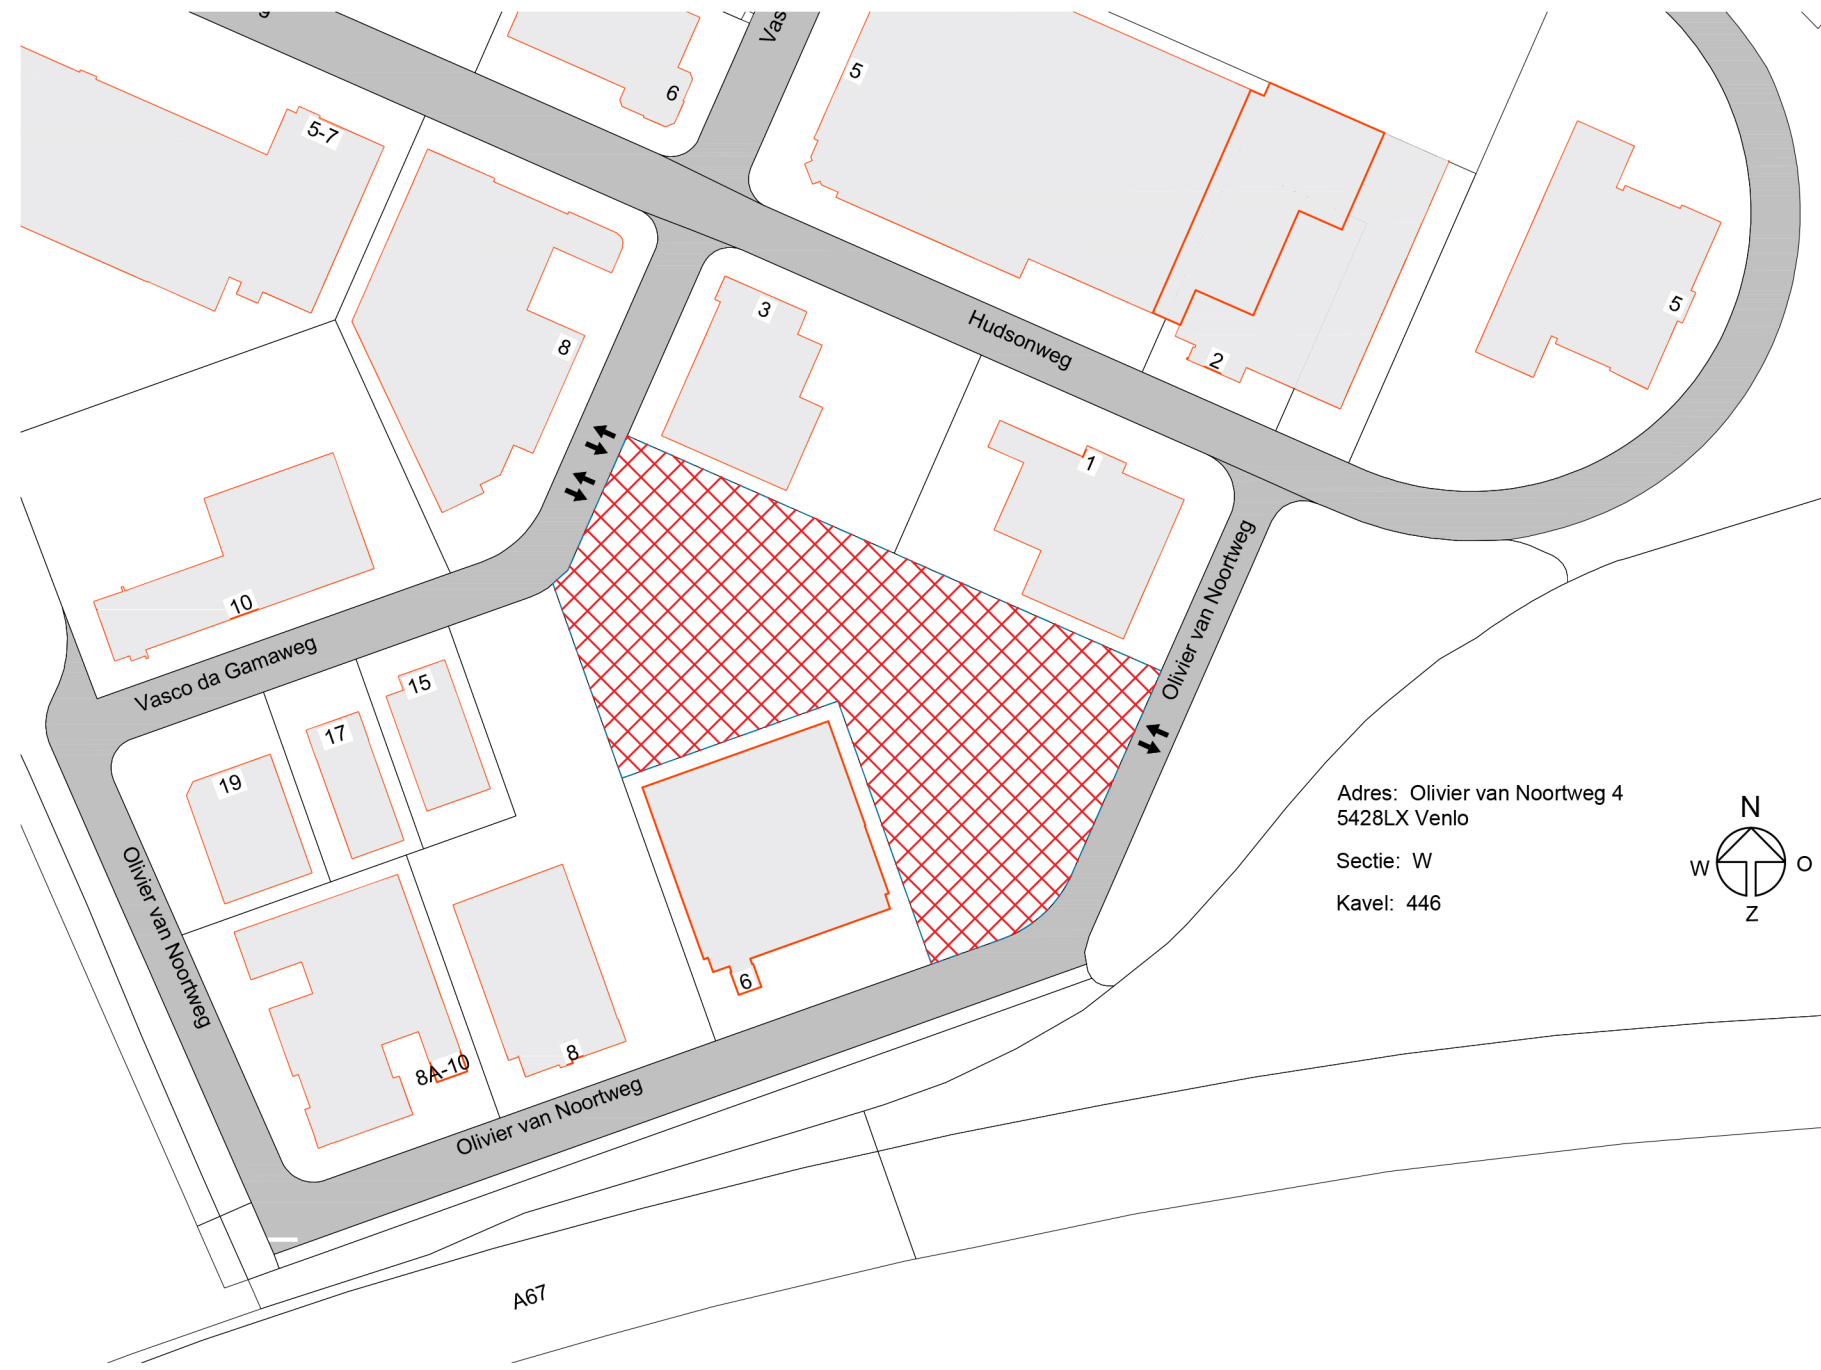

Situatie

Onderbouwing bergende voorziening:	
Eis:	50 mm
Perceel oppervlak:	16.482 m²
Berekening benodigde voorziening:	$16.482 \cdot 0,05 = 824 \text{ m}^3$
Overloop via maaiveld aanleggen	

Renvooi:	
Perceel oppervlak	16.482 m²
Gebouw facilitair	ca. 55 m²
Parkeerplaatsen auto's	6 st.
Parkeerplaatsen vrachtwagens	97 st.
Parkeerplaatsen vrachtwagen trekkers	10 st.

	Kadastrale grens
	Stelcon drain
	Riolering RWA
	Riolering DWA
	Mantelbuizen elektra
	Asfalt
	Klinker
	Halfverharding
	Gras
	Haag
	Ontstoppingsstuk
	Aansluiting Stelcon drain op riolering
	OBAS, afmetingen conform capaciteitsberekening adviseur
	Straatkolk
	Trekput